



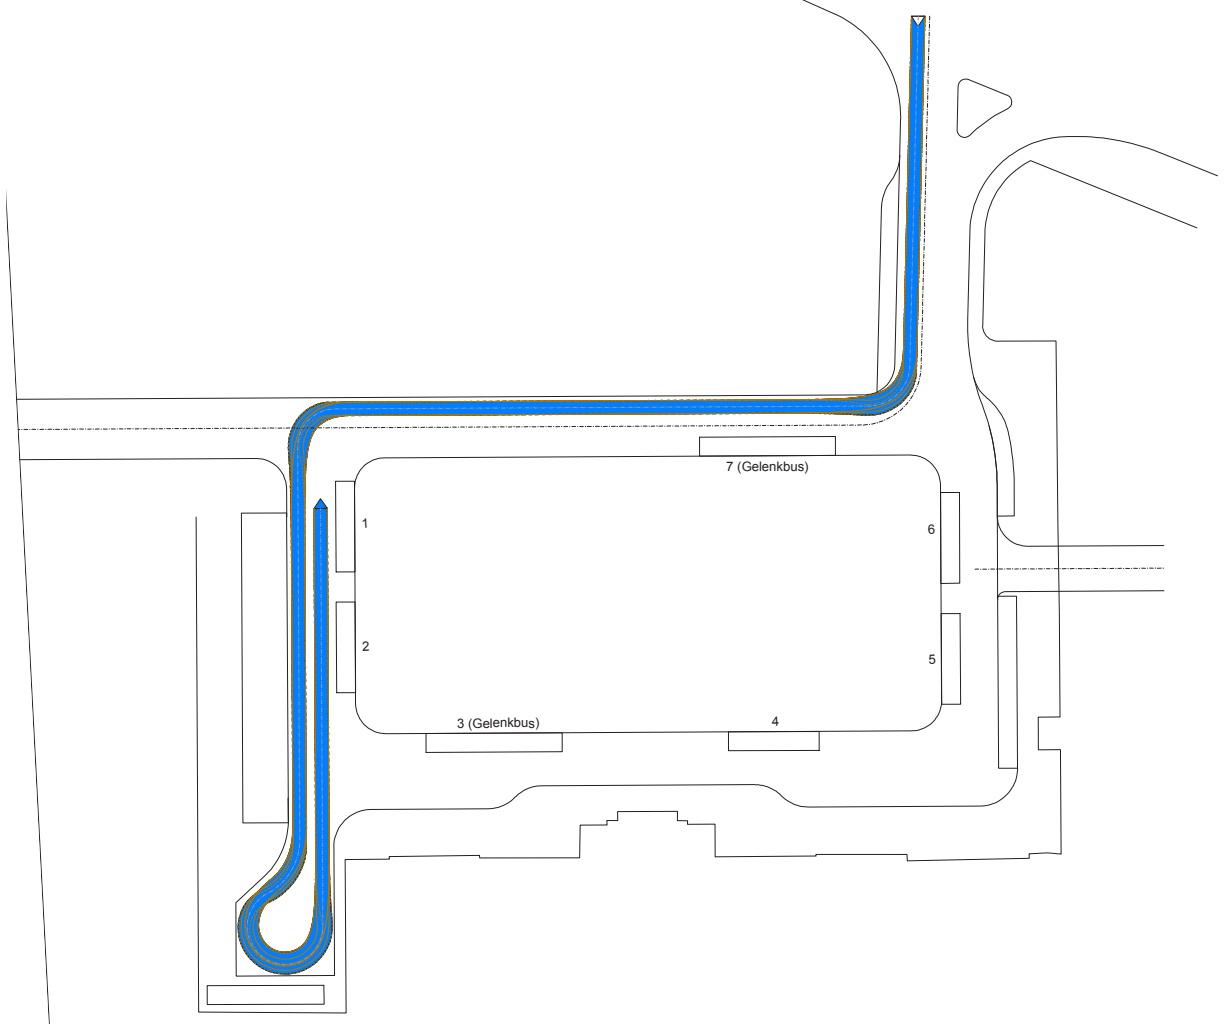


ODNV:
Schleppkurven
Abfahrt von den Haltestellen




Individualverkehr:
Schleppkurven
Pkw Kiss+Ride

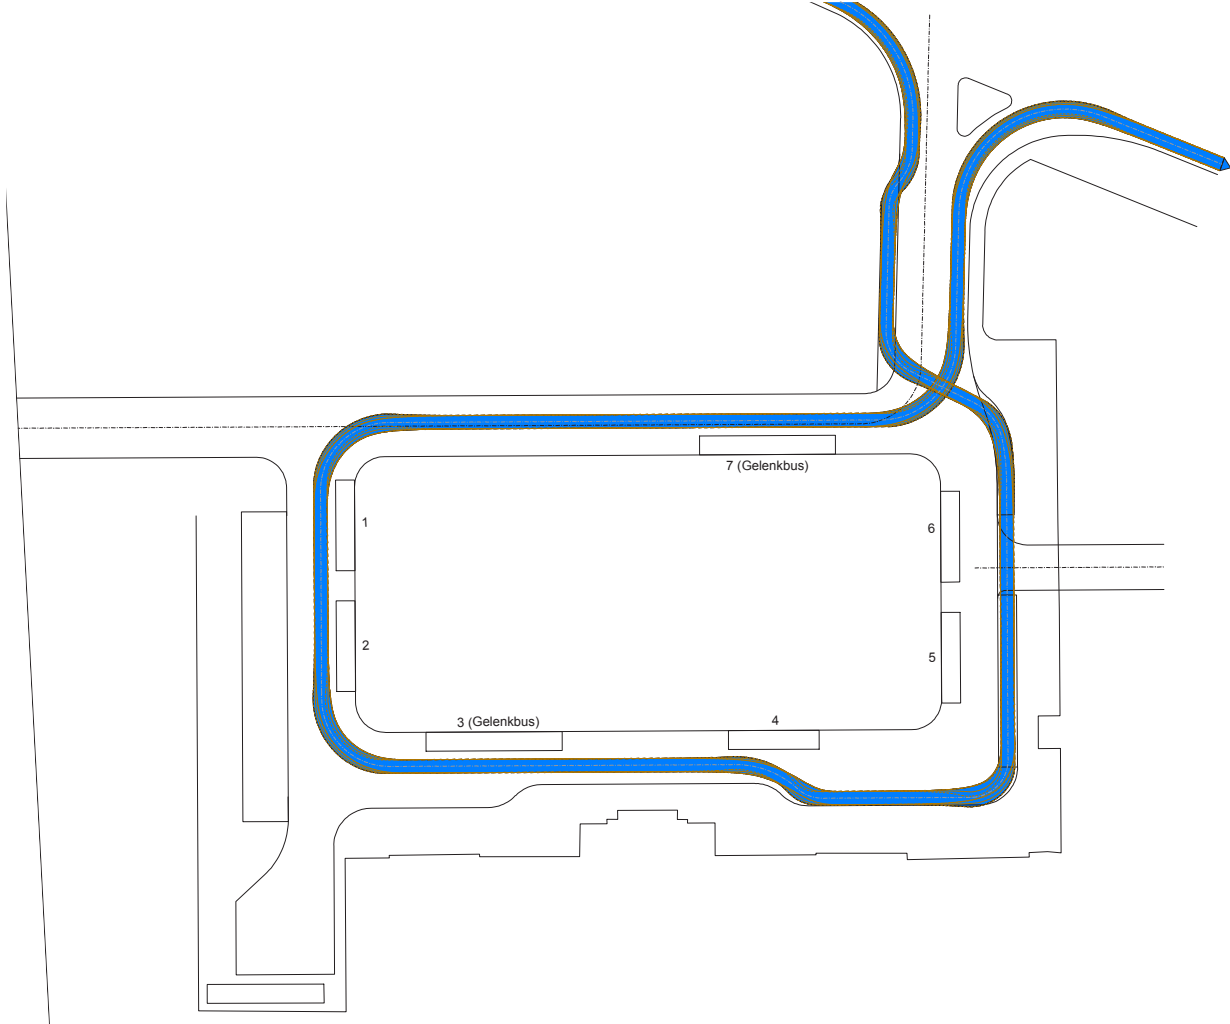


ODNV:
Schleppkurven
Rundfahrt Taxis

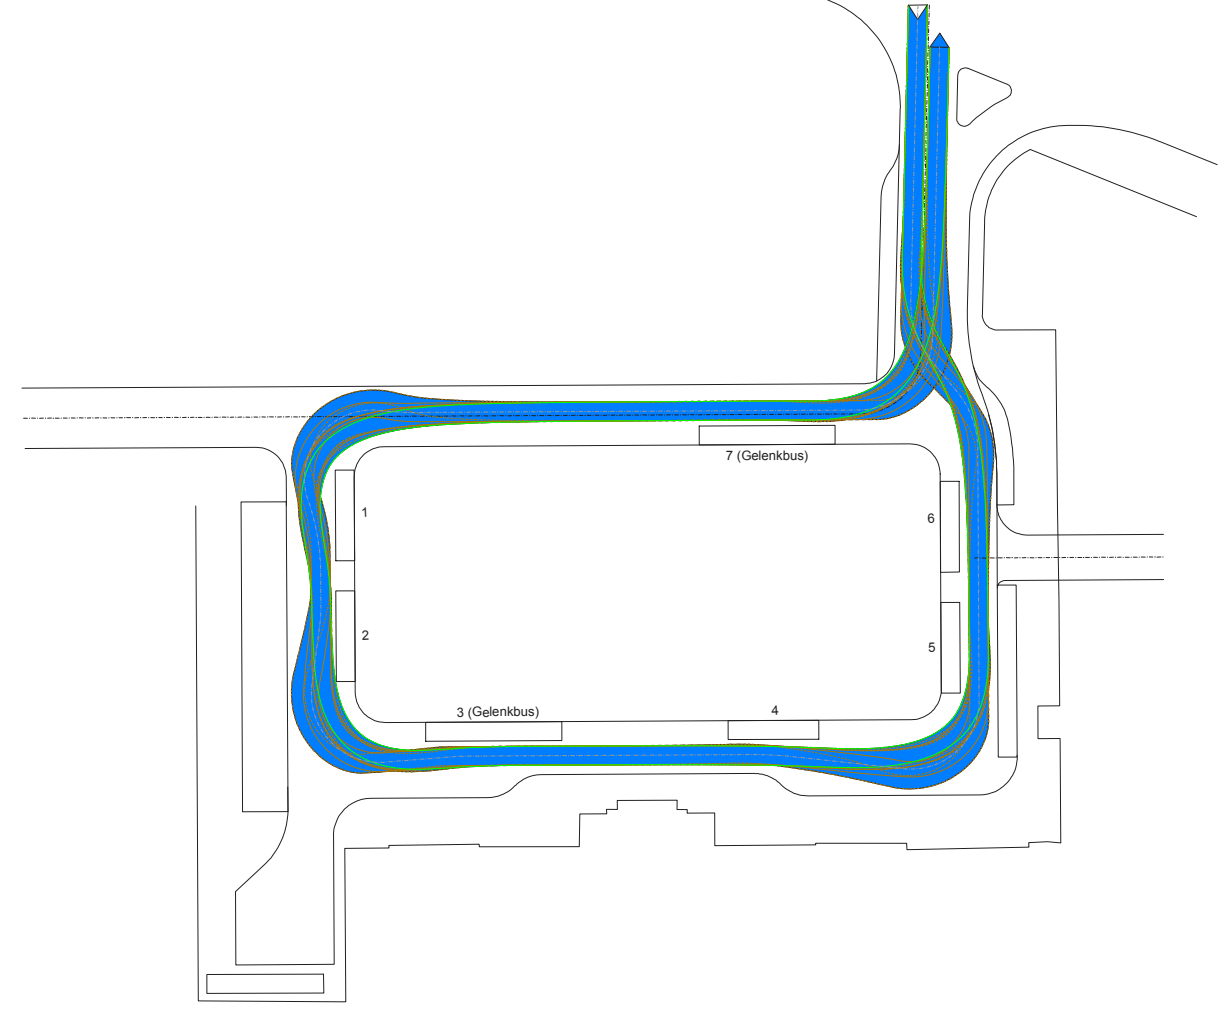


ODNV:
Schleppkurven
Rundfahrt Gelenkbus

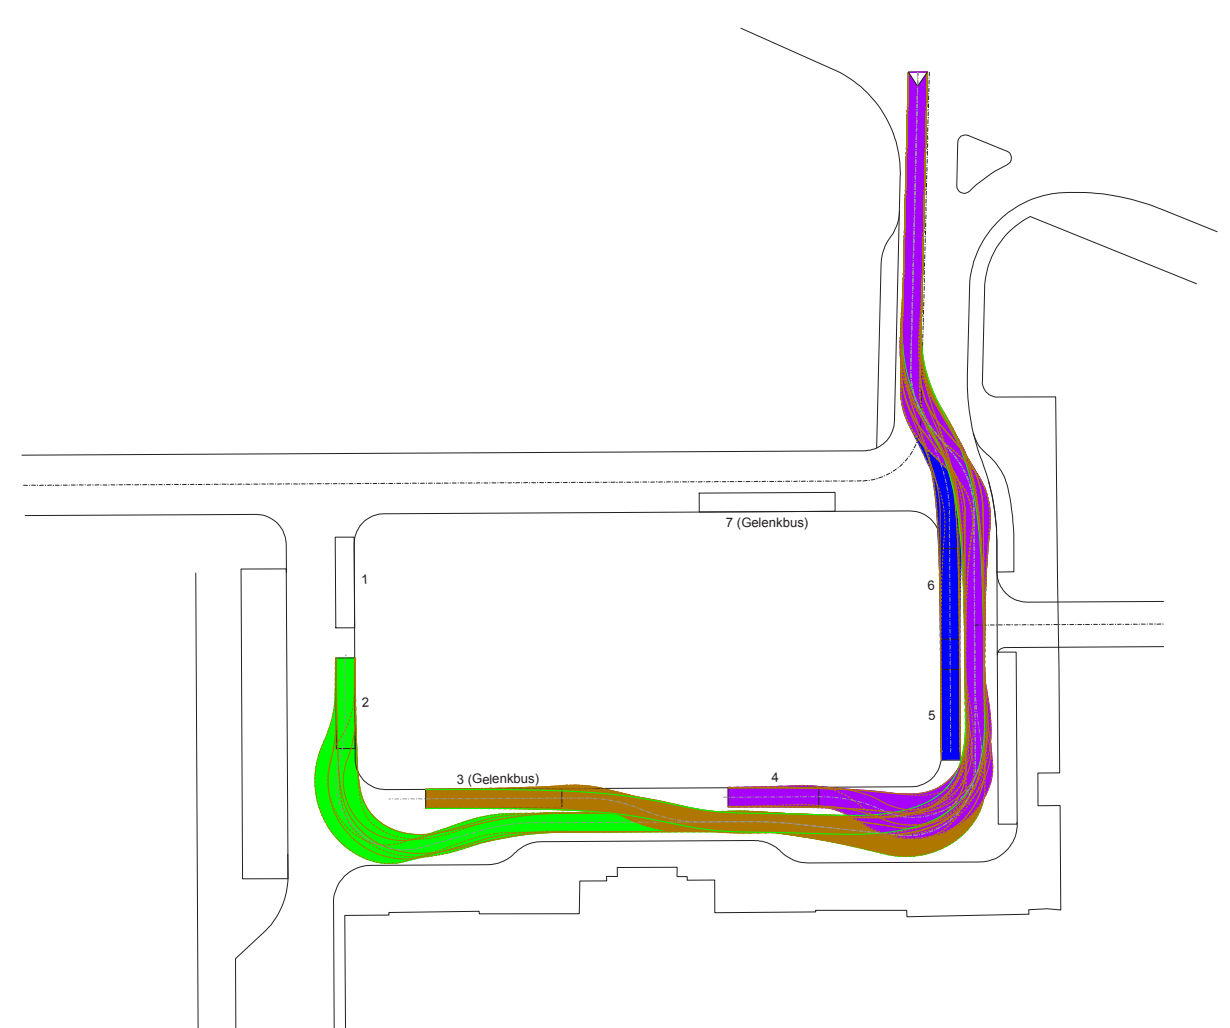


ODNV:
Schleppkurven
Zufahrt zu den Haltestellen

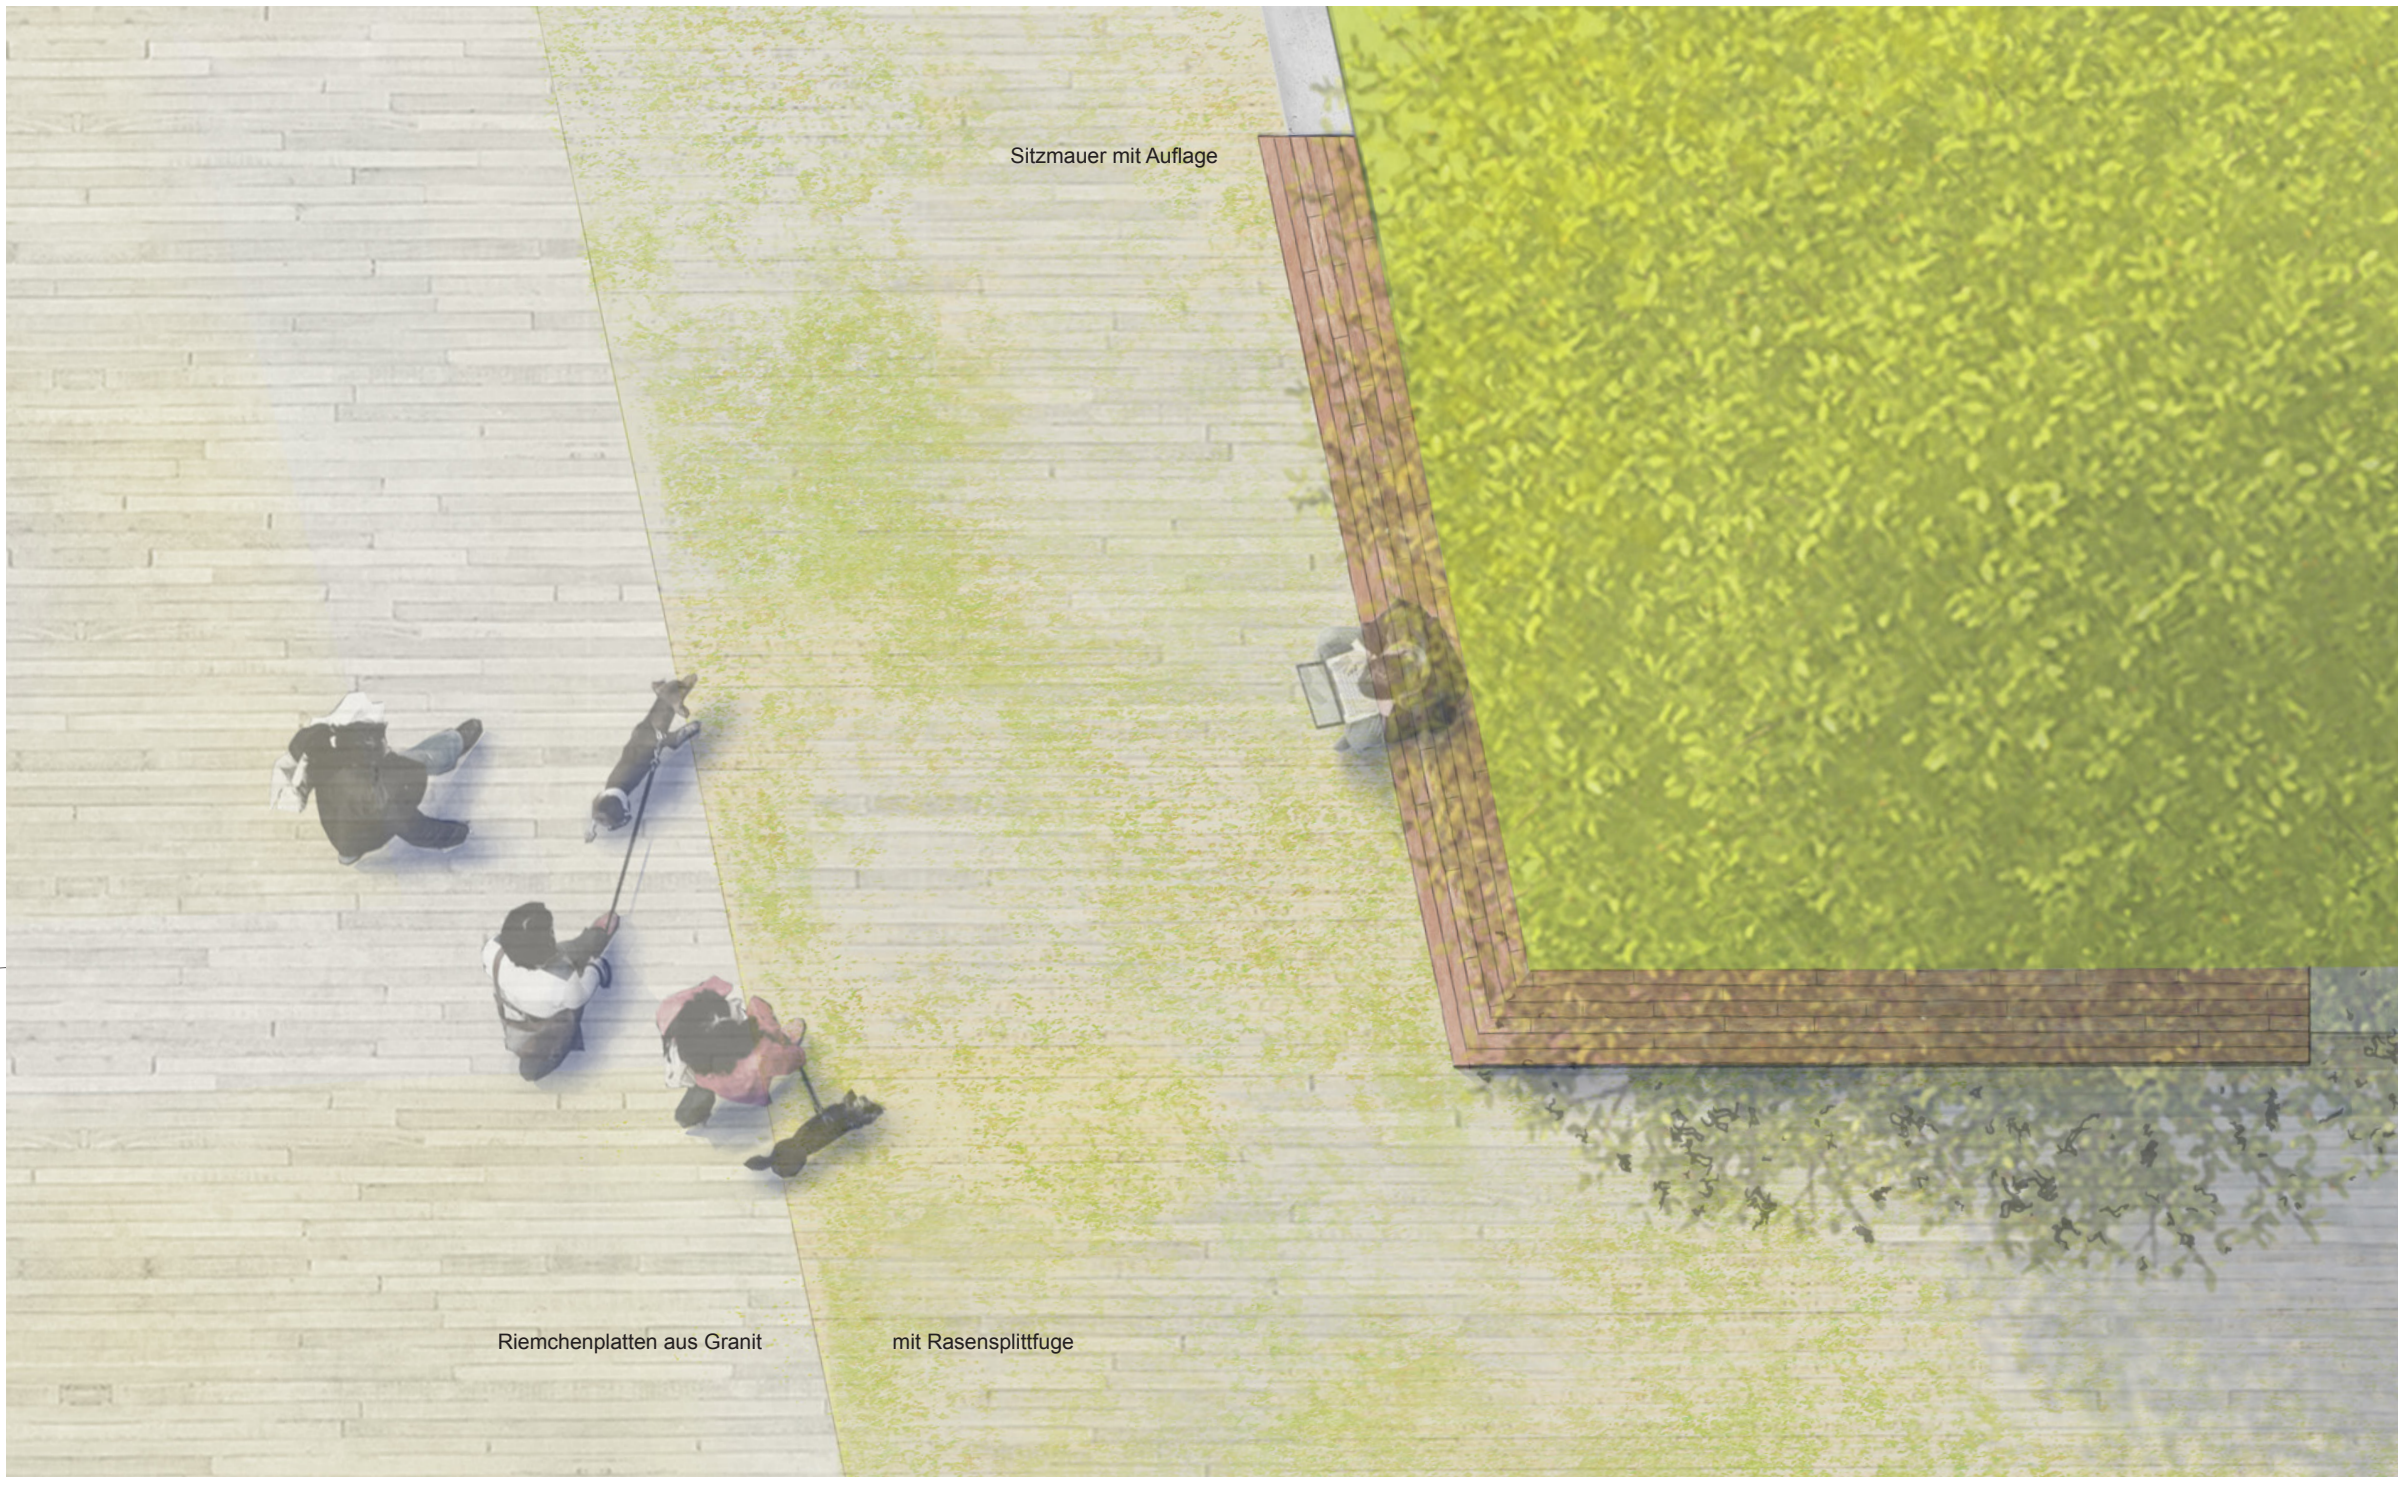

Ausschnitt M 1:100

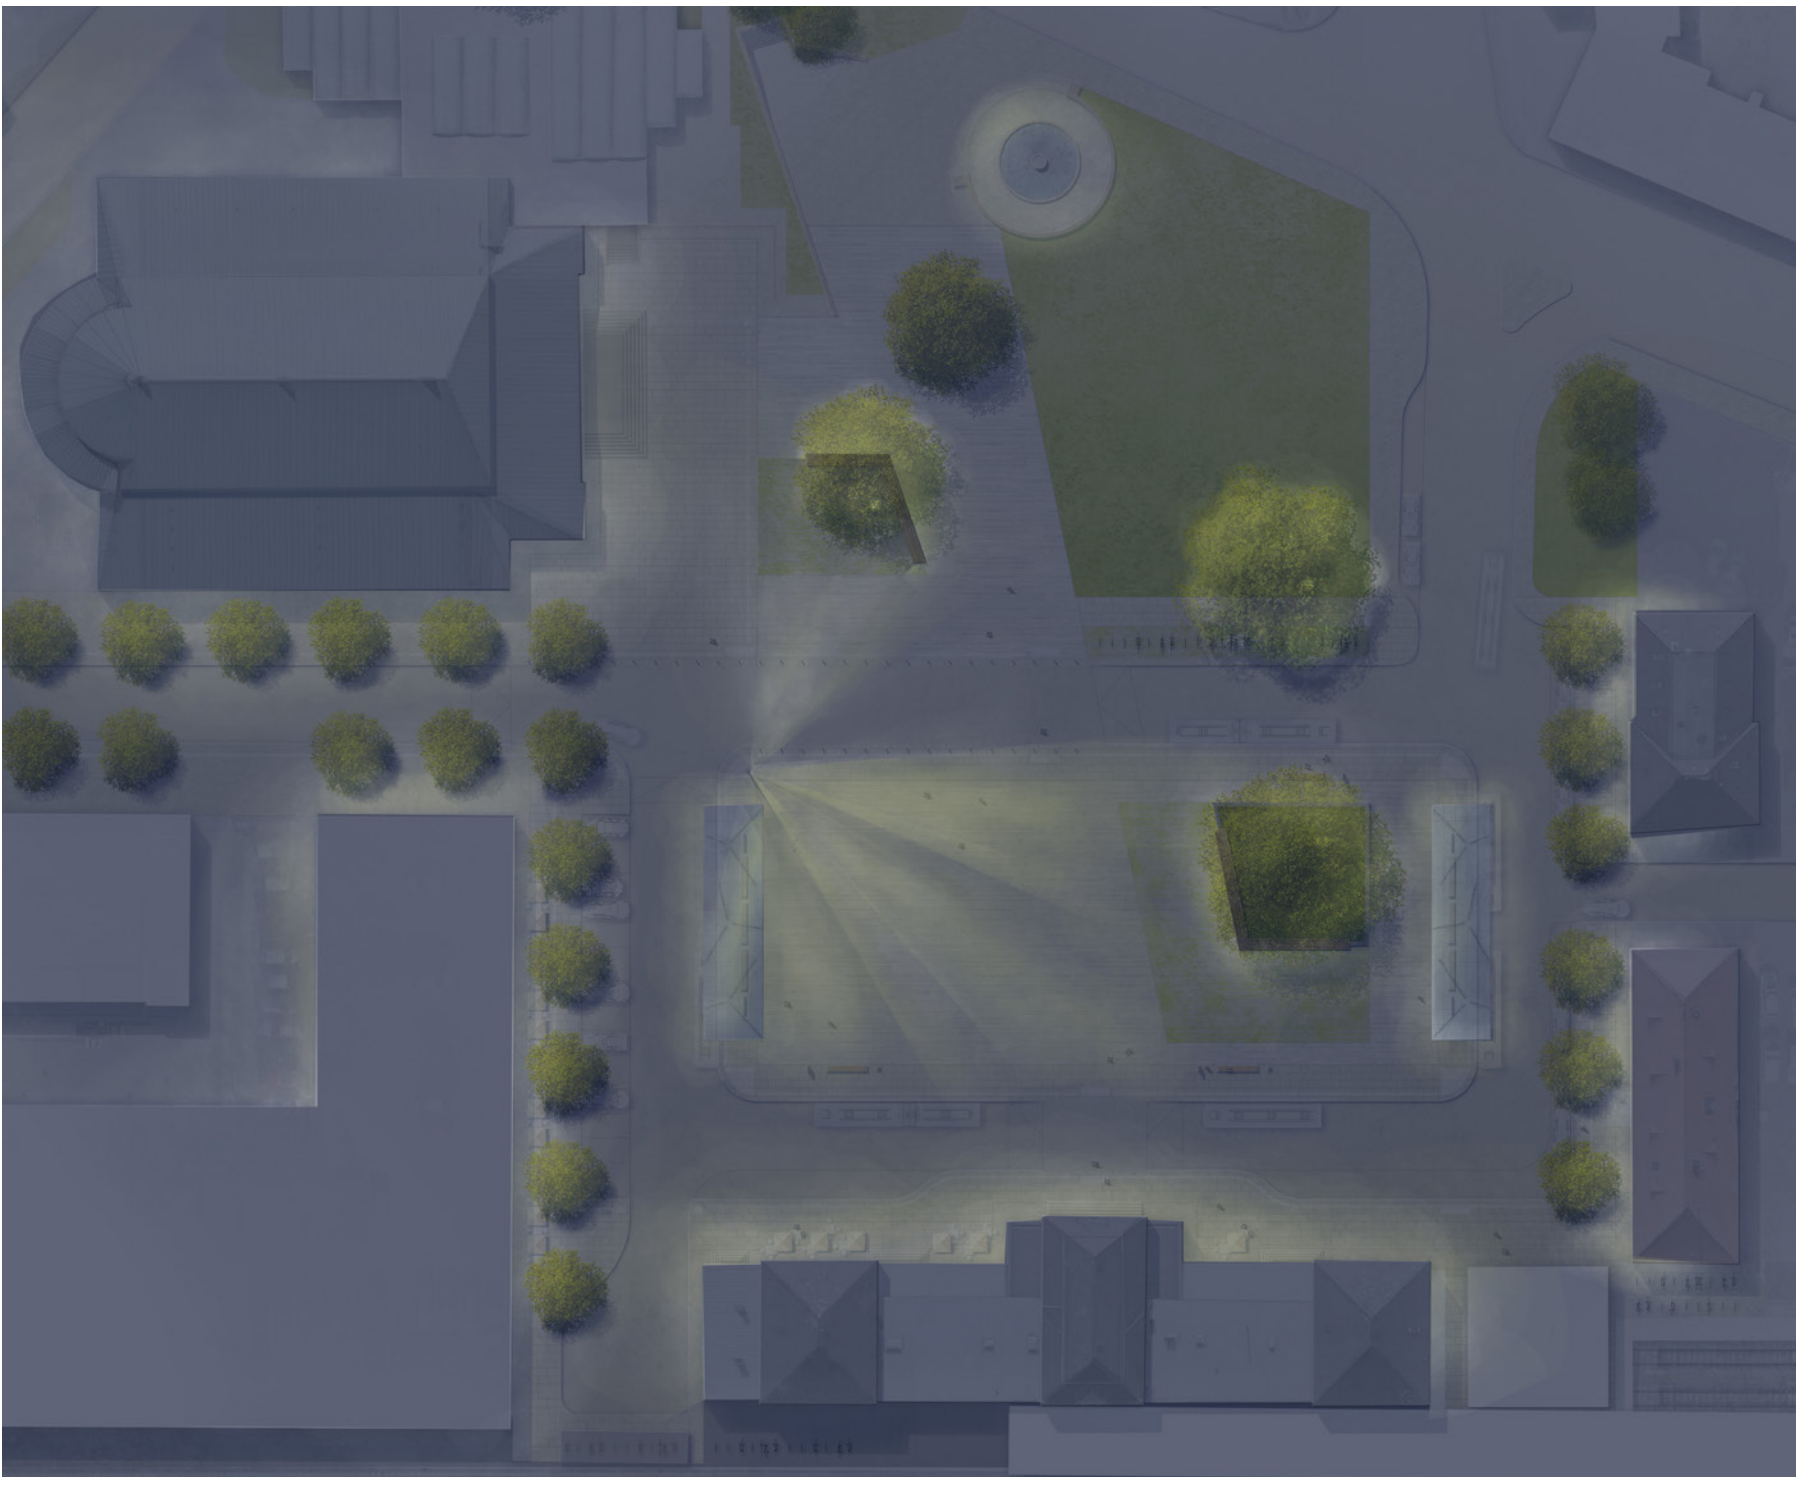

Beleuchtungskonzept

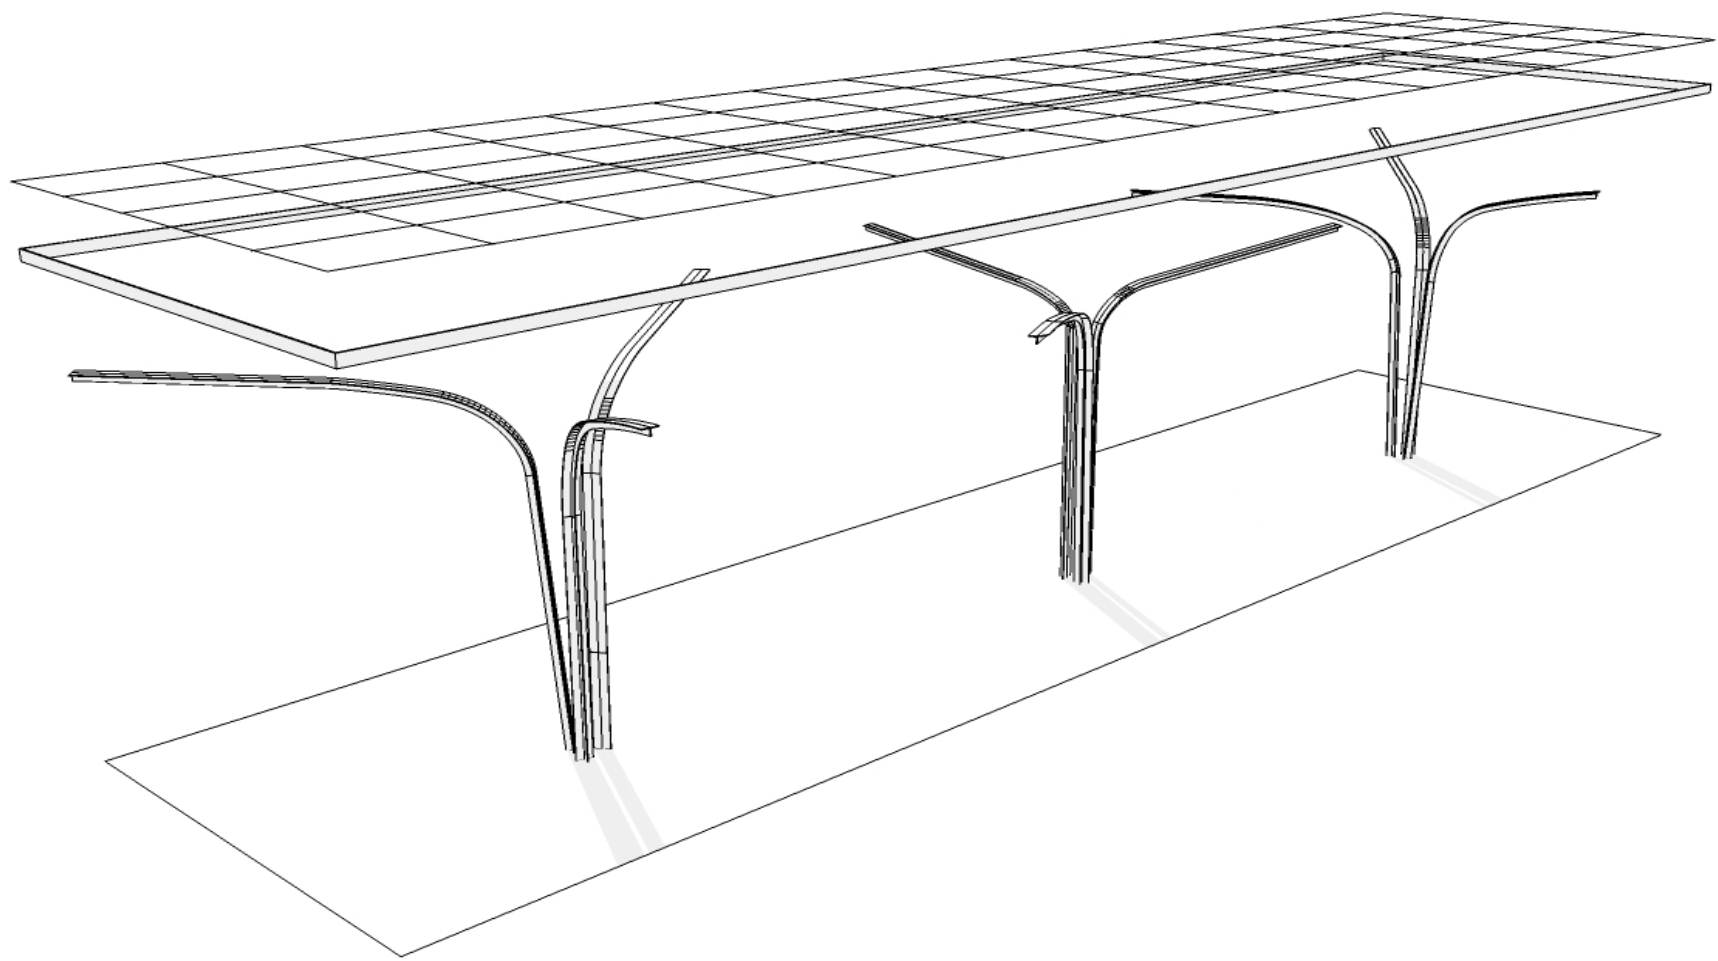

Detail Explosionsaxometrie



Internallösung



Schnitt A-A M 1:250



Schnitt B-B M 1:250